ZESTAWIENIE POMIESZCZEŃ 1 PIĘTRA:

2.01 – HOLL
2.02 – PRZEDSIONEK
2.03 – POM. TECHNICZNE/DRUK
2.04 – BIURO
2.05 – PRZEDSIONEK WC
2.06 – WC MĘŻCZYZN
2.07 – WC KOBIET
2.08 – POM. NA SPRZĘT PORZĄDKOWY
2.09 – POM. SOCJALNE
2.10 – SALA EDUKACYJNA
2.11 – MAGAZYN
2.12 – SERWEROWNIA

gniazda ogólne p/t podwójne 230V

gniazdo p/t 230V IP44

gniazda komputerowe p/t PEL 1
2x230V; 2xRJ45 cat 7a; 1xRJ45

gniazda TV
1x230V 1xHDMI p/t
za telewizorami

UWAGA:
1. Instalację gniazd 230 V wykonać przewodem YDY 3x2,5
2. Do projektora doprowadzic przewody HDMI; VGA; S-VIDEO; jednostronnie zakończyć gniazdkami,
3. Wysokość montażu gniazd 230 V - 0,5 m nad podłogą; 0,2 m nad blatem kuchennym; w sanitariatach bezposrednio przy suszarce do rąk
4. W pomieszczeniu biura zastosować listwe elektroinstalacyjna podparpeetową z osobnymi komorami dla instalcji zasilajacych i niskoprądowych (50x150 mm)

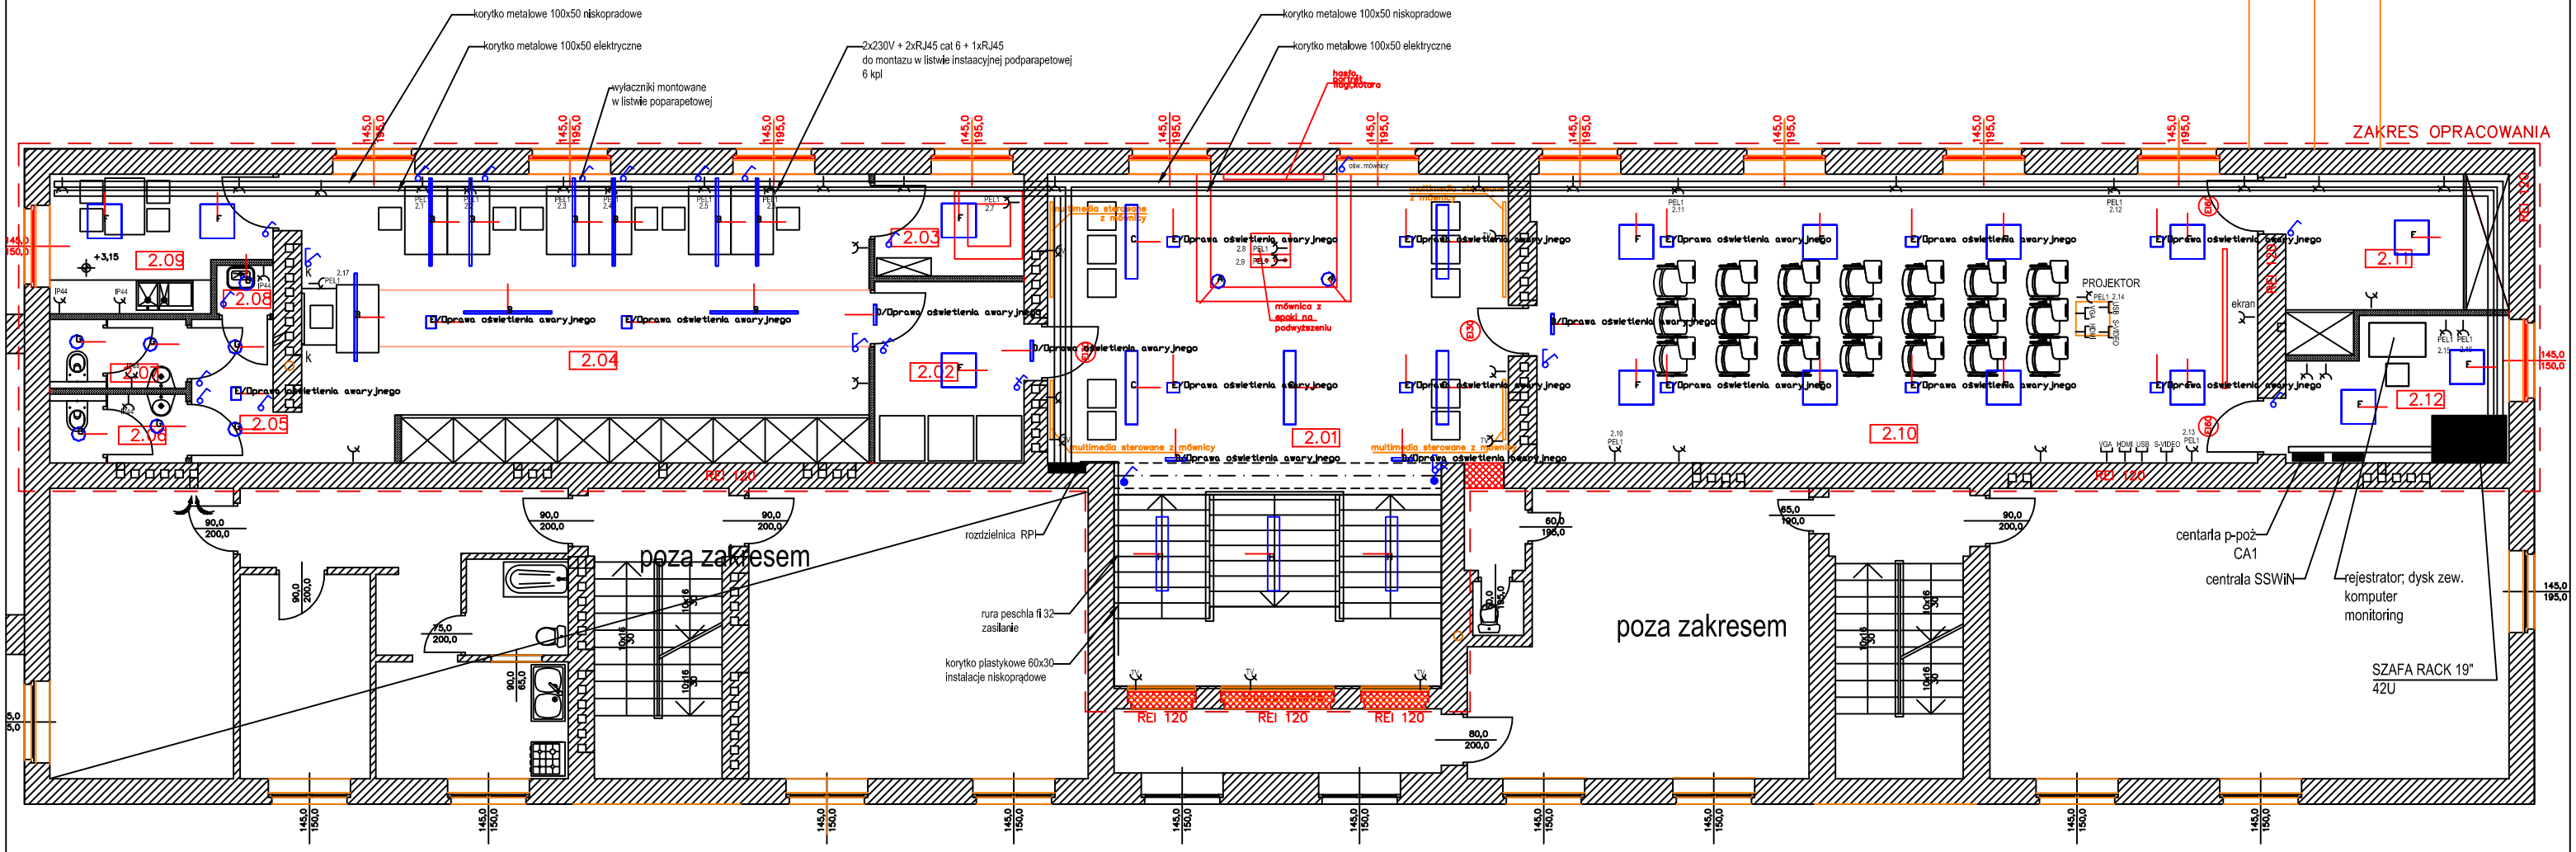

wyłącznik p/t bistabilny

wyłącznik p/t schodowy

wyłącznik p/t dwu biegunowy

wyłącznik p/t jedno biegunowy

A	2 *	OPRAWA (1323 lm; 40.0 W; 1xHIT-CRI 35W) oswietlenie skierowac na mównicę
B	9 *	OPRAWA (3100 lm; 32.0 W; 1xLED)
C	5 *	OPRAWA 2x36W CLEAR (4227 lm; 71.0 W; 2xL 36W/830 EVG)
D	5 *	OPRAWA Oświetlenie awaryjne: 160 lm, 1.2 W; 1xLED)
E	13 *	OPRAWA Oświetlenie awaryjne: 110 lm, 1.2 W; 1xLED)
F	15 *	OPRAWA LED 840 4000lm DMPR 42W IP20 RAL9016
G	7 *	OPRAWA 830 1900lm OPAL 22W biały - tworzywo DRV (1900 lm; 22.0 W; 1xLED)
H	6 *	Oprawa LED 3000K 7800lm 60W
k		wypust na kinkiet "z epoki"

UWAGA:
1. Instalacje w odcinkach poziomych prowadzic w korytkach; w odcinkach pionowych podtynkowo w rurkach instalcyjnych (320N).
2. Zasilanie mównicy prowadzić w podłodze w rurze peschla fi 22 (320N).
3. Przewody sygnałowe do telewizorów HDMI prowdzic w osoben rurze peschla fi 32 (320N) w podłodze, podejscia do telewizorów w rurze fi 22 (320N) p/t

Rysunek nie podlega ochronie prawnej. Kopiowanie i rozpowszechnianie bez zgody autora jest zabronione.

temat:	Projekt budowlany przebudowy i zmiany sposobu pomieszczeń schronów na przestrzeń wystawienniczą Muzeum PRL – Osiedle Szkolne 22		użytkowanie: ambient
inwestor:	Muzeum PRL-u (w organizacji) Rynek Główny 35, 31-011 Kraków		
rys.	INSTALACJA OŚWIETLENIA I GNIAZD. I PIĘTRO		studio projektowe głuszec, gtowodzicy
data:		Nr upr.	Podpis
10.2017	sprawdził: mgr inż. Paweł Szydło	SLK/5753/ PWBE/15	
skala:	projektował: mgr inż. Piotr Hepa	SLK/1774/ POOE/07	nr rys. E–4.1