


SALA I - NOWA HUTA - DUCH MIEJSCA

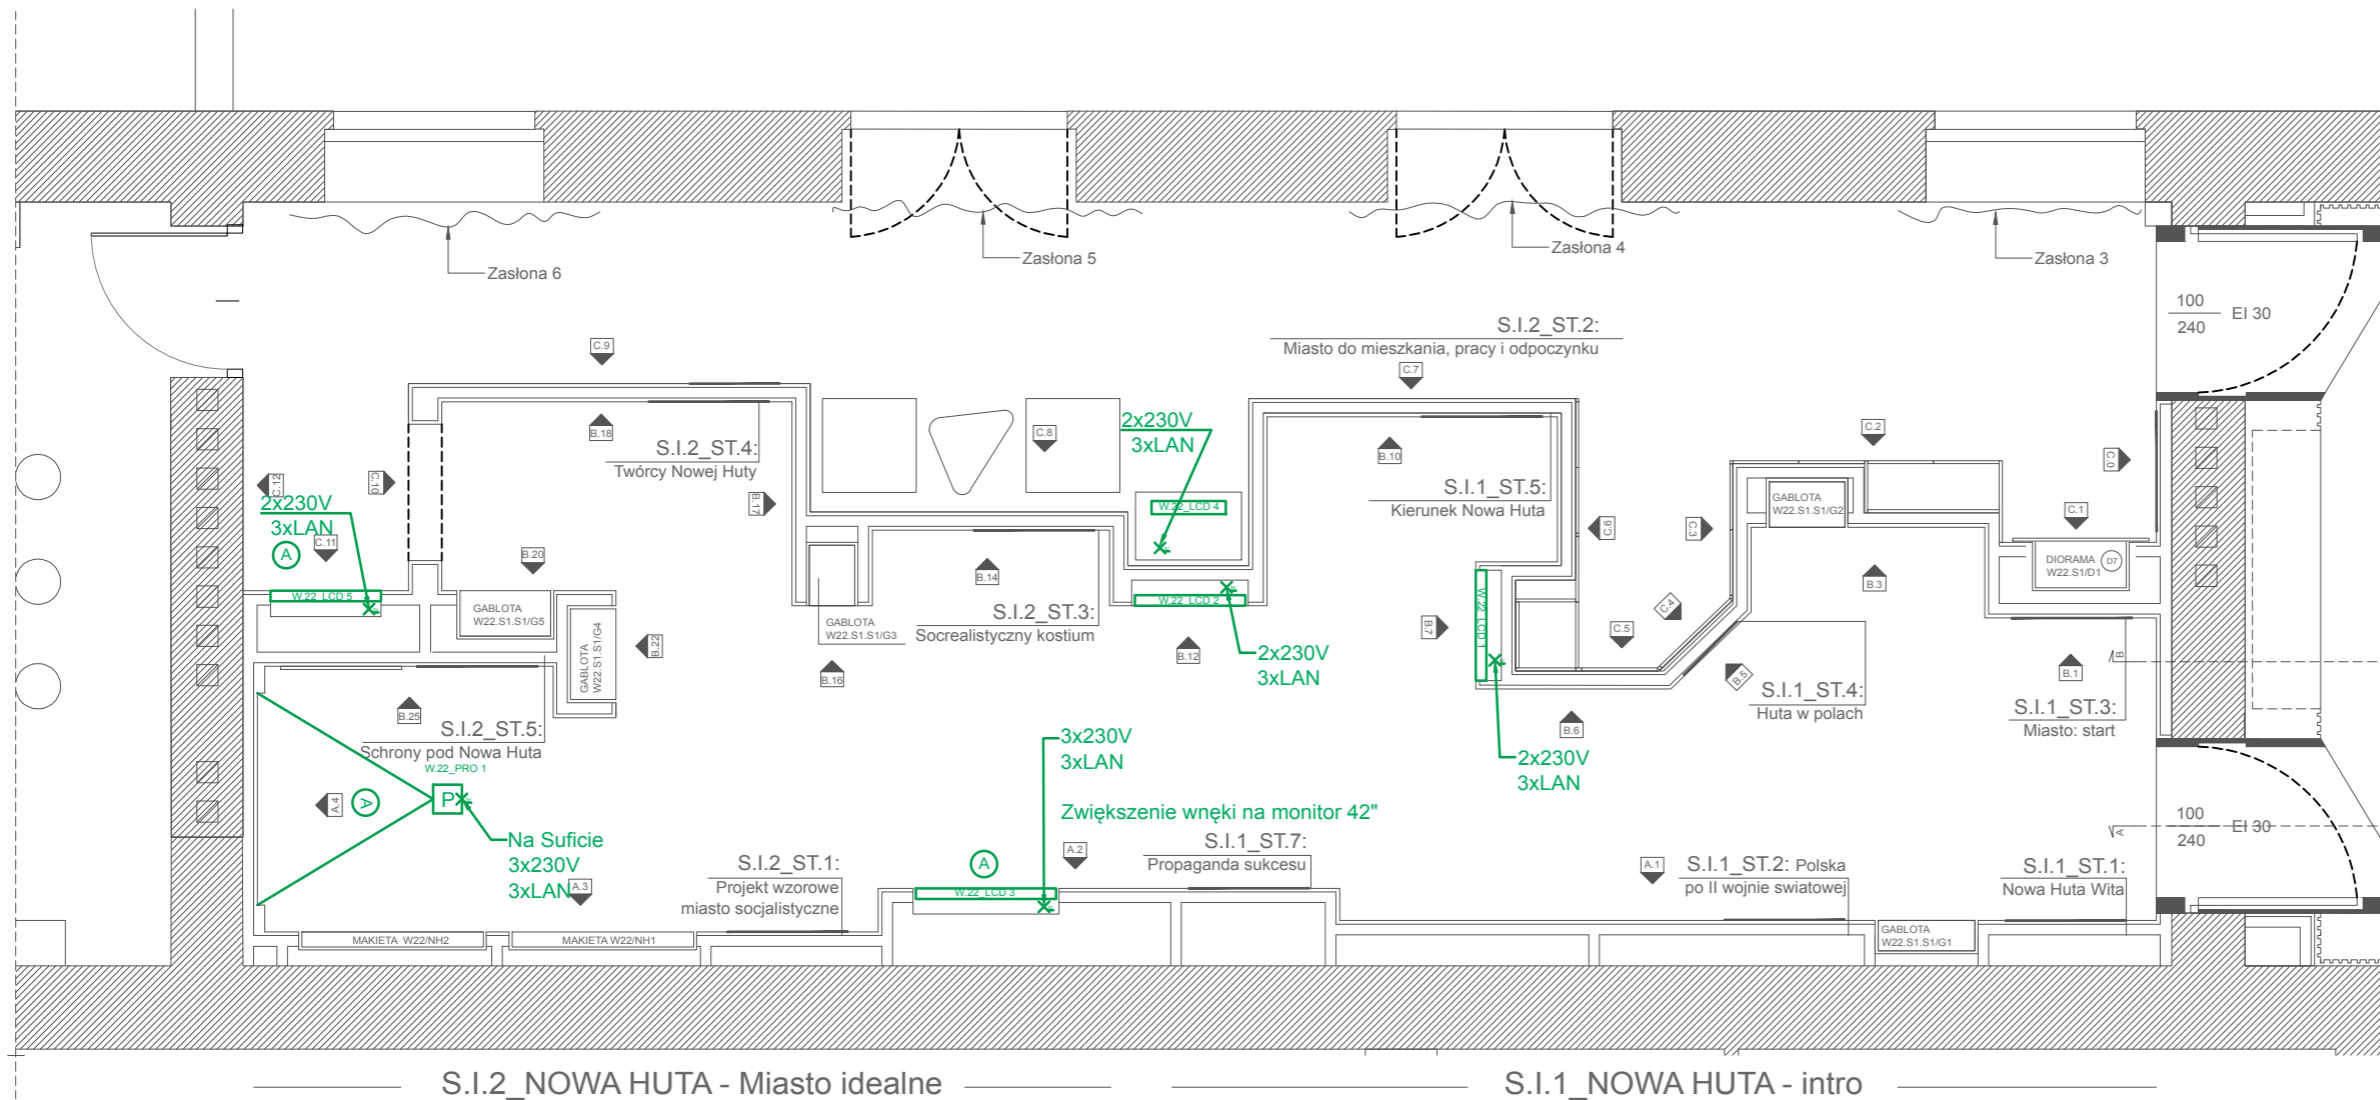

UWAGI:

1. PRZED PRZYSTĄPIENIEM DO PRAC BUDOWLANYCH WYMIARY NALEŻY SPRAWDZIĆ W NATURZE!
2. SZCZEGÓŁY WYKOŃCZENIA I KOLORYSTYKA DO UZGODNIENIA Z PROJEKTANTEM..
3. W PRZYPADKU ROZBIEŻNOŚCI KONSTRUKCJI, WYMIARÓW LUB INNYCH ELEMENTÓW STANU ISTNIEJĄCEGO Z PROJEKTEM NALEŻY POWIADOMIĆ NADZÓR AUTORSKI W CELU UZYSKANIA JEDNOZNACZNYCH DECYZJI REALIZACYJNYCH.
6. RYSUNEK JEST CZĘŚCIĄ DZIEŁA CHRONIONEGO PRAWEM AUTORSKIM. WPROWADZANIE ZMIAN, POWIELANIE, WYKORZYSTYWANIE W SPOSÓB NIEZGODNY Z NABYTYMI PRAWAMI MAJĄTKOWYMI WYMAGA PISEMNEJ ZGODY AUTORA LUB AUTORÓW,
7. RYSUNEK NALEŻY ROZPATRYWAĆ ŁĄCZNIE Z OPISEM TECHNICZNYM, ZESTAWIENIAMI, ORAZ PROJEKTAMI BRANŻOWYMI EWENTUALNE WĄTPLIWOŚCI WYJAŚNIĆ Z NADZOREM AUTORSKIM.



INTEORIA 31-049 Kraków, ul. Św. Sebastiana 13/8
tel (+48) 12 44 58 005
biuro@inteorioa.eu | www.inteorioa.eu

WYKONAWCA

Inga Olszanska INTEORIA
ul. Św. Sebastiana 13/8 | 31-049 Kraków
NIP: 6762263439 | Regon: 360176361

Fundacja PLENEROWNIA
ul. Gliniana 17/45 | 30-732 Kraków
NIP: 6793125359 | KRS: 0000609300

INWESTOR

Muzeum PRL-u (w organizacji)
os. Centrum E1 | 31-934 Kraków
tel. 12 446 78 21 | 12 446 78 22
sekretariat@mprl.pl | www.mprl.pl

TEMAT

Wykonanie pełnego scenariusza wystawy oraz projektu aranżacji wystawy „Trasa turystyczna po schronach Nowej Huty” w pomieszczeniach budynku przy osiedlu Szkolnym 22 (obecna biblioteka) wraz ze schronem oraz schronach w budynkach na Osiedlu Szkolnym 9, 37, Osiedlu Krakowiaków 43, realizowanym w ramach projektu "Muzeum PRL - Podziemna Nowa Huta"

FAZA

ETAP III - PROJEKT ARANŻACJI

AUTORZY

arch. Inga Olszanska

LOKALIZACJA

OS. SZKOLNE 22

TEMAT RYSUNKU

MULTIMEDIA - SEGMENT 1

SKALA

-

DATA

11.2017

NR RYSUNKU

INT/MPRL/EIII/22/M/02