


## SALA II - NOWA HUTA - DUCH CZASU

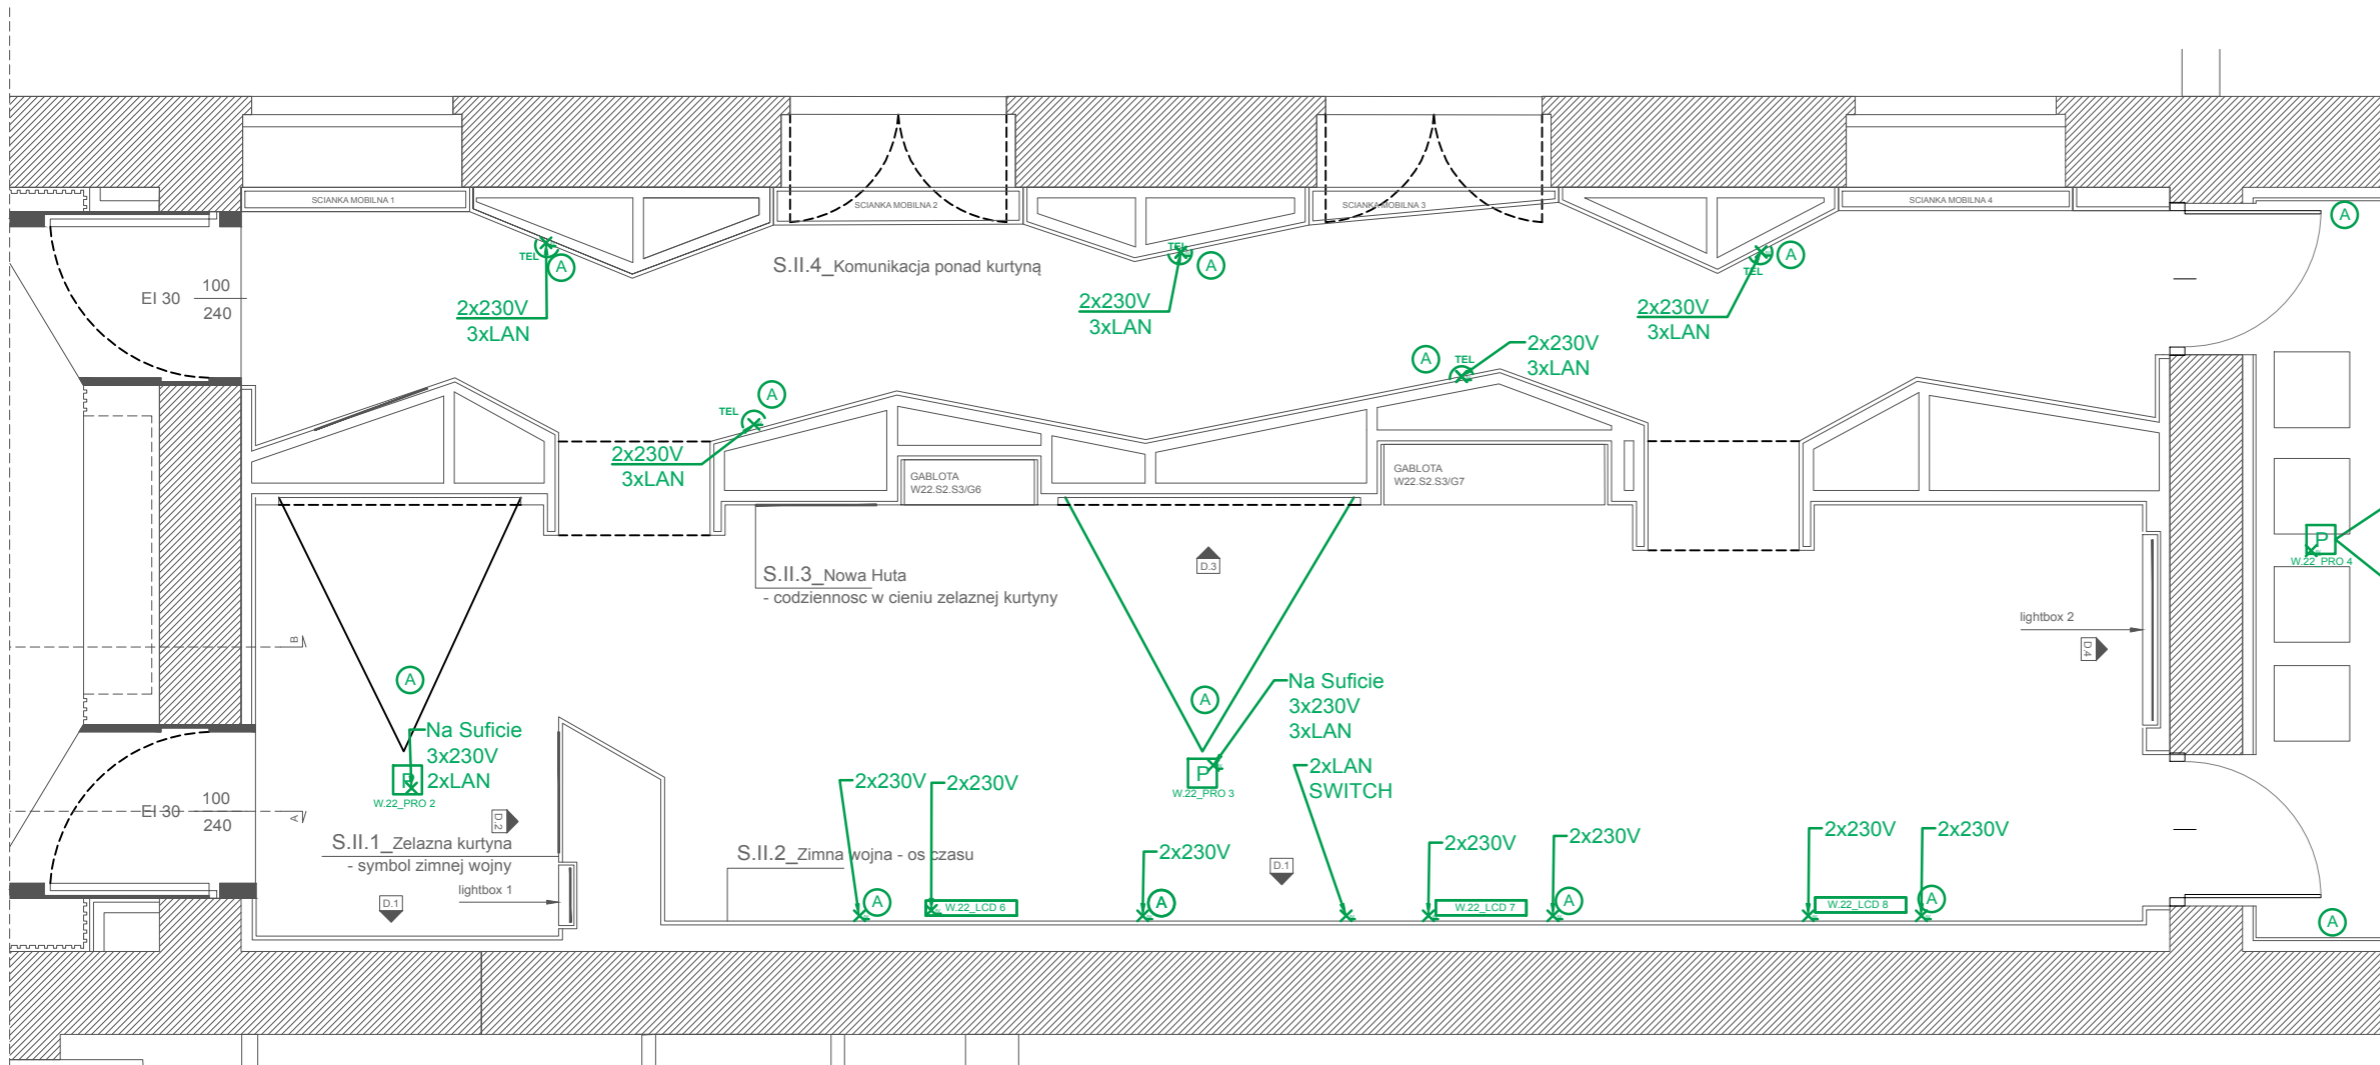

### UWAGI:

1. PRZED PRZYSTĄPIENIEM DO PRAC BUDOWLANYCH WYMIARY NALEŻY SPRAWDZIĆ W NATURZE!
2. SZCZEGÓŁY WYKOŃCZENIA I KOLORYSTYKA DO UZGODNIENIA Z PROJEKTANTEM..
3. W PRZYPADKU ROZBIEŻNOŚCI KONSTRUKCJI, WYMIARÓW LUB INNYCH ELEMENTÓW STANU ISTNIEJĄCEGO Z PROJEKTEM NALEŻY POWIADOMIĆ NADZÓR AUTORSKI W CELU UZYSKANIA JEDNOZNACZNYCH DECYZJI REALIZACYJNYCH.
6. RYSUNEK JEST CZĘŚCIĄ DZIEŁA CHRONIONEGO PRAWEM AUTORSKIM. WPROWADZANIE ZMIAN, POWIELANIE, WYKORZYSTYWANIE W SPOSÓB NIEZGODNY Z NABYTYMI PRAWAMI MAJĄTKOWYMI WYMAGA PISEMNEJ ZGODY AUTORA LUB AUTORÓW,
7. RYSUNEK NALEŻY ROZPATRYWAĆ ŁĄCZNIE Z OPISEM TECHNICZNYM, ZESTAWIENIAMI, ORAZ PROJEKTAMI BRANŻOWYMI EWENTUALNE WĄTPLIWOŚCI WYJAŚNIĆ Z NADZOREM AUTORSKIM.



**INTEORIA** 31-049 Kraków, ul. Św. Sebastiana 13/8  
tel (+48) 12 44 58 005  
biuro@inteorioa.eu | www.inteorioa.eu

### WYKONAWCA

**Inga Olszanska INTEORIA**  
ul. Św. Sebastiana 13/8 | 31-049 Kraków  
NIP: 6762263439 | Regon: 360176361

**Fundacja PLENEROWNIA**  
ul. Gliniana 17/45 | 30-732 Kraków  
NIP: 6793125359 | KRS: 0000609300

### INWESTOR

**Muzeum PRL-u (w organizacji)**  
os. Centrum E1 | 31-934 Kraków  
tel. 12 446 78 21 | 12 446 78 22  
sekretariat@mprl.pl | www.mprl.pl

### TEMAT

Wykonanie pełnego scenariusza wystawy oraz projektu aranżacji wystawy „Trasa turystyczna po schronach Nowej Huty” w pomieszczeniach budynku przy osiedlu Szkolnym 22 (obecna biblioteka) wraz ze schronem oraz schronach w budynkach na Osiedlu Szkolnym 9, 37, Osiedlu Krakowiaków 43, realizowanym w ramach projektu "Muzeum PRL - Podziemna Nowa Huta"

### FAZA

## ETAP III - PROJEKT ARANŻACJI

### AUTORZY

arch. Inga Olszańska

### LOKALIZACJA

**OS. SZKOLNE 22**

### TEMAT RYSUNKU

**MULTIMEDIA - SEGMENT 2**

### SKALA

-

### DATA

11.2017

### NR RYSUNKU

INT/MPRL/EIII/22/M/03